

OBEC BLATNICA

Obecný úrad, 038 15 Blatnica

Č.j.: 164/229/2019 -Pi

Blatnica, 05.06.2019

Vybavuje: Mgr.Piecková Eva

043/4204456

Vec: Navrhovateľ Stredoslovenská distribučná, a.s., Pri Rajčianke 2927/8, 010 47 Žilina. IČO: 36 442 151 v zast. ELSPOL-SK, s.r.o., so sídlom Miestneho priemyslu 1085, 029 01 Námestovo, IČO: 36 433 721 - žiadosť o vydanie stavebného povolenia na líniovú stavbu „**11228-Blatnica – Záhumnice- Rozšírenie NNK II.etapa**“ na pozemkoch evidencie katastra nehnuteľností reg. „C“ parc.č. 966/81, 966/78; 1013; reg. „E“ par.č. 1701, k.ú. Blatnica.

VEREJNÁ VYHLÁŠKA

Oznámenie o začatí stavebného konania a o upustení od ústneho pojednávania a miestneho zisťovania

Stredoslovenská distribučná, a.s., Pri Rajčianke 2927/8, 010 47 Žilina. IČO: 36 442 151 v zast. ELSPOL-SK, s.r.o., so sídlom Miestneho priemyslu 1085, 029 01 Námestovo, IČO: 36 433 721 podala dňa 20.05.2019 na tunajší úrad žiadosť o vydanie stavebného povolenia na líniovú stavbu „**11228-Blatnica – Záhumnice- Rozšírenie NNK II. etapa**“ na pozemkoch evidencie katastra nehnuteľností reg. „C“ parc.č. 966/81, 966/78; 1013; reg. „E“ par.č. 1701, k.ú. Blatnica, pre ktorú bolo obcou Blatnica vydané územné rozhodnutie č.j.: 301/481/2018-Pi zo dňa 16.04.2019, právoplatné 17.05.2019. Uvedeným dňom začalo stavebné konanie.

Členenie stavby a stručný popis stavby:

SO.01- Rozšírenie NNK

Montáž nových NN zemných vedení

Montáž nových istiacich skriň PRIS

Obec Blatnica príslušný stavebný úrad podľa §-u 117 ods.1 zákona č. 50/1976 Zb. o územnom plánovaní a stavebnom poriadku (stavebný zákon) v znení neskorších predpisov vykonávajúci prenesený výkon štátnej správy podľa § 5 písm. a) zákona č. 608/2003 Z.z. o štátnej správe pre územné plánovanie, stavebný poriadok a bývanie a o zmene a doplnení zákona č. 50/1976 Zb. o územnom plánovaní a stavebnom poriadku (stavebný zákon) v znení neskorších predpisov (ďalej len „stavebný zákon“), v súlade s ustanoveniami § 18 ods.3 a § 26 z.č. 71/1967 Zb. o správnom konaní

oznamuje

podľa § 61 ods. 1 a ods. 4 stavebného zákona začatie stavebného konania dotknutým orgánom a známym účastníkom konania na líniovú stavbu „**11228-Blatnica – Záhumnice- Rozšírenie NNK II.etapa**“ na pozemkoch evidencie katastra nehnuteľností reg. „C“ parc.č. 966/81, 966/78; 1013; reg. „E“ par.č. 1701, k.ú. Blatnica.

Súčasne v zmysle § 61 ods.2 stavebného zákona
upúšťa

od ústneho pojednávania spojeného s miestnym zisťovaním, vzhľadom k tomu, že stavebnému úradu sú pomery staveniska dobre známe a žiadosť poskytuje dostatočný podklad pre posúdenie žiadosti.

Účastníci konania a dotknuté orgány môžu uplatniť námietky, pripomienky a stanoviská
v lehote do 7 pracovných dní odo dňa doručenia tohto oznámenia.

Do podkladov rozhodnutia možno nahliadnuť pred dňom ústneho pojednávania na Spoločnom obecnom úrade so sídlom v obci Sučany, pracovisko Martin. Námestie S. H. Vajanského 1 (5.poschodie, č. dverí 507) v stránkové dni (pondelok, streda). Účastník konania musí preukázať skutočnosť, na základe ktorej sa mu priznáva postavenie účastníka konania (napr. list vlastníctva na pozemky, príp. iné listinné dôkazy).

Účastníci konania môžu svoje prípadné námietky a pripomienky uplatniť v zmysle § 61 ods.3 stavebného zákona najneskôr do uplynutia stanovenej lehoty; námietky podané po tomto termíne nebudú brať do úvahy. V tej istej lehote sú povinné oznámiť svoje stanovisko aj dotknuté orgány, inak sa v zmysle § 61 ods. 6 stavebného zákona má za to, že s návrhom z hľadiska nimi sledovaných záujmov súhlasia. Ak niektorý z orgánov potrebuje na riadne posúdenie návrhu dlhší čas, stavebný úrad na jeho žiadosť určenú lehotu pred jej uplynutím primerane predĺži.

Stavebný úrad súčasne upozorňuje, že podľa ust. § 42 ods. 5 stavebného zákona sa v odvolacom konaní neprihliadne na námietky a pripomienky, ktoré neboli uplatnené v prvostupňovom konaní v určenej lehote, hoci uplatnené mohli byť.

Ak sa nechá niektorý z účastníkov konania zastupovať, predloží jeho zástupca písomné splnomocnenie.



Mgr. art. **Karol Čičmanec, ArtD.**
starosta obce

Doručí sa verejnou vyhláškou (v súlade s § 61 ods.4 stavebného zákona - líniová stavba, zvlášť rozsiahla stavba, stavba s veľkým počtom účastníkov konania, neznámi účastníci konania a v zmysle § 26 správneho poriadku).

Zverejnenie verejnej vyhlášky musí byť uskutočnené v zmysle § 3 ods. 5 a § 26 ods.2 zákona c. 71/1967 Zb.

o správnom konaní (správny poriadok) po dobu 15 dní. Posledný deň tejto lehoty je dňom doručenia.

1. Obec Blatnica – úradná tabuľa a web sídlo obce - zverejnenie po dobu 15 dní :

Vyvesené dňa : 7. 6. 2019

Zvesené dňa :

Obec Blatnica – úradná tabuľa a web sídlo obce – zverejnenie po dobu 15 dní :

Vyvesené dňa : 7. 6. 2019


Zvesené dňa :

Na vedomie – navrhovateľ a projektant:

2. navrhovateľ: Stredoslovenská distribučná. a.s., Pri Rajčianke 2927/8, 010 47 Žilina, IČO: 36 442 151 v zast. ELSPOL-SK. s.r.o., so sídlom Miestneho priemyslu 1085, 029 01 Námestovo
3. projektant: Martin Šimurda- ELSPOL-SK. s.r.o., so sídlom Miestneho priemyslu 1085, 029 01 Námestovo
4. Ostatní účastníci konania - formou verejnej vyhlášky

Na vedomie dotknutým orgánom:

5. Okresný úrad Martin-OSŽP, Nám. S.H. Vajanského č.1, 036 01 Martin
6. Okresný úrad Martin-PLO, P. Mudroňa 45, 036 01 Martin
7. SPP-Distribúcia, a.s., Mlynské Nivy 44/b, 825 11 Bratislava
8. Turčianska vodárenská spoločnosť a.s., Kuzmányho 25, 036 80 Martin.
9. SVP, š.p., OZ Piešťany, Správa povodia horného Váhu. ul. J. Jančeka 36, 034 01 Ružomberok
10. KPÚ Žilina. Mariánske nám. 19, 010 01 Žilina
11. SPF, Búdkova 36, 817 15 Bratislava
12. Slovak Telekom a.s., Bajkalská 28, 817 62 Bratislava
13. Orange Slovensko, Metodova 8, 821 08 Bratislava
14. Min. obrany SR. Agentúra správy majektu, ČSA 7, 974 31 Banská Bystrica
15. Okresné riaditeľstvo HaZ zboru. V. Žingora 30, 036 01 Martin
16. O2 Slovakia, s.r.o., Einsteinova 24, 851 01 Bratislava
17. Okresný úrad Martin, odbor cest.dopravy a pozemných komunikácií, Nám. S.H. Vajanského č.1, 036 01 Martin
18. spis

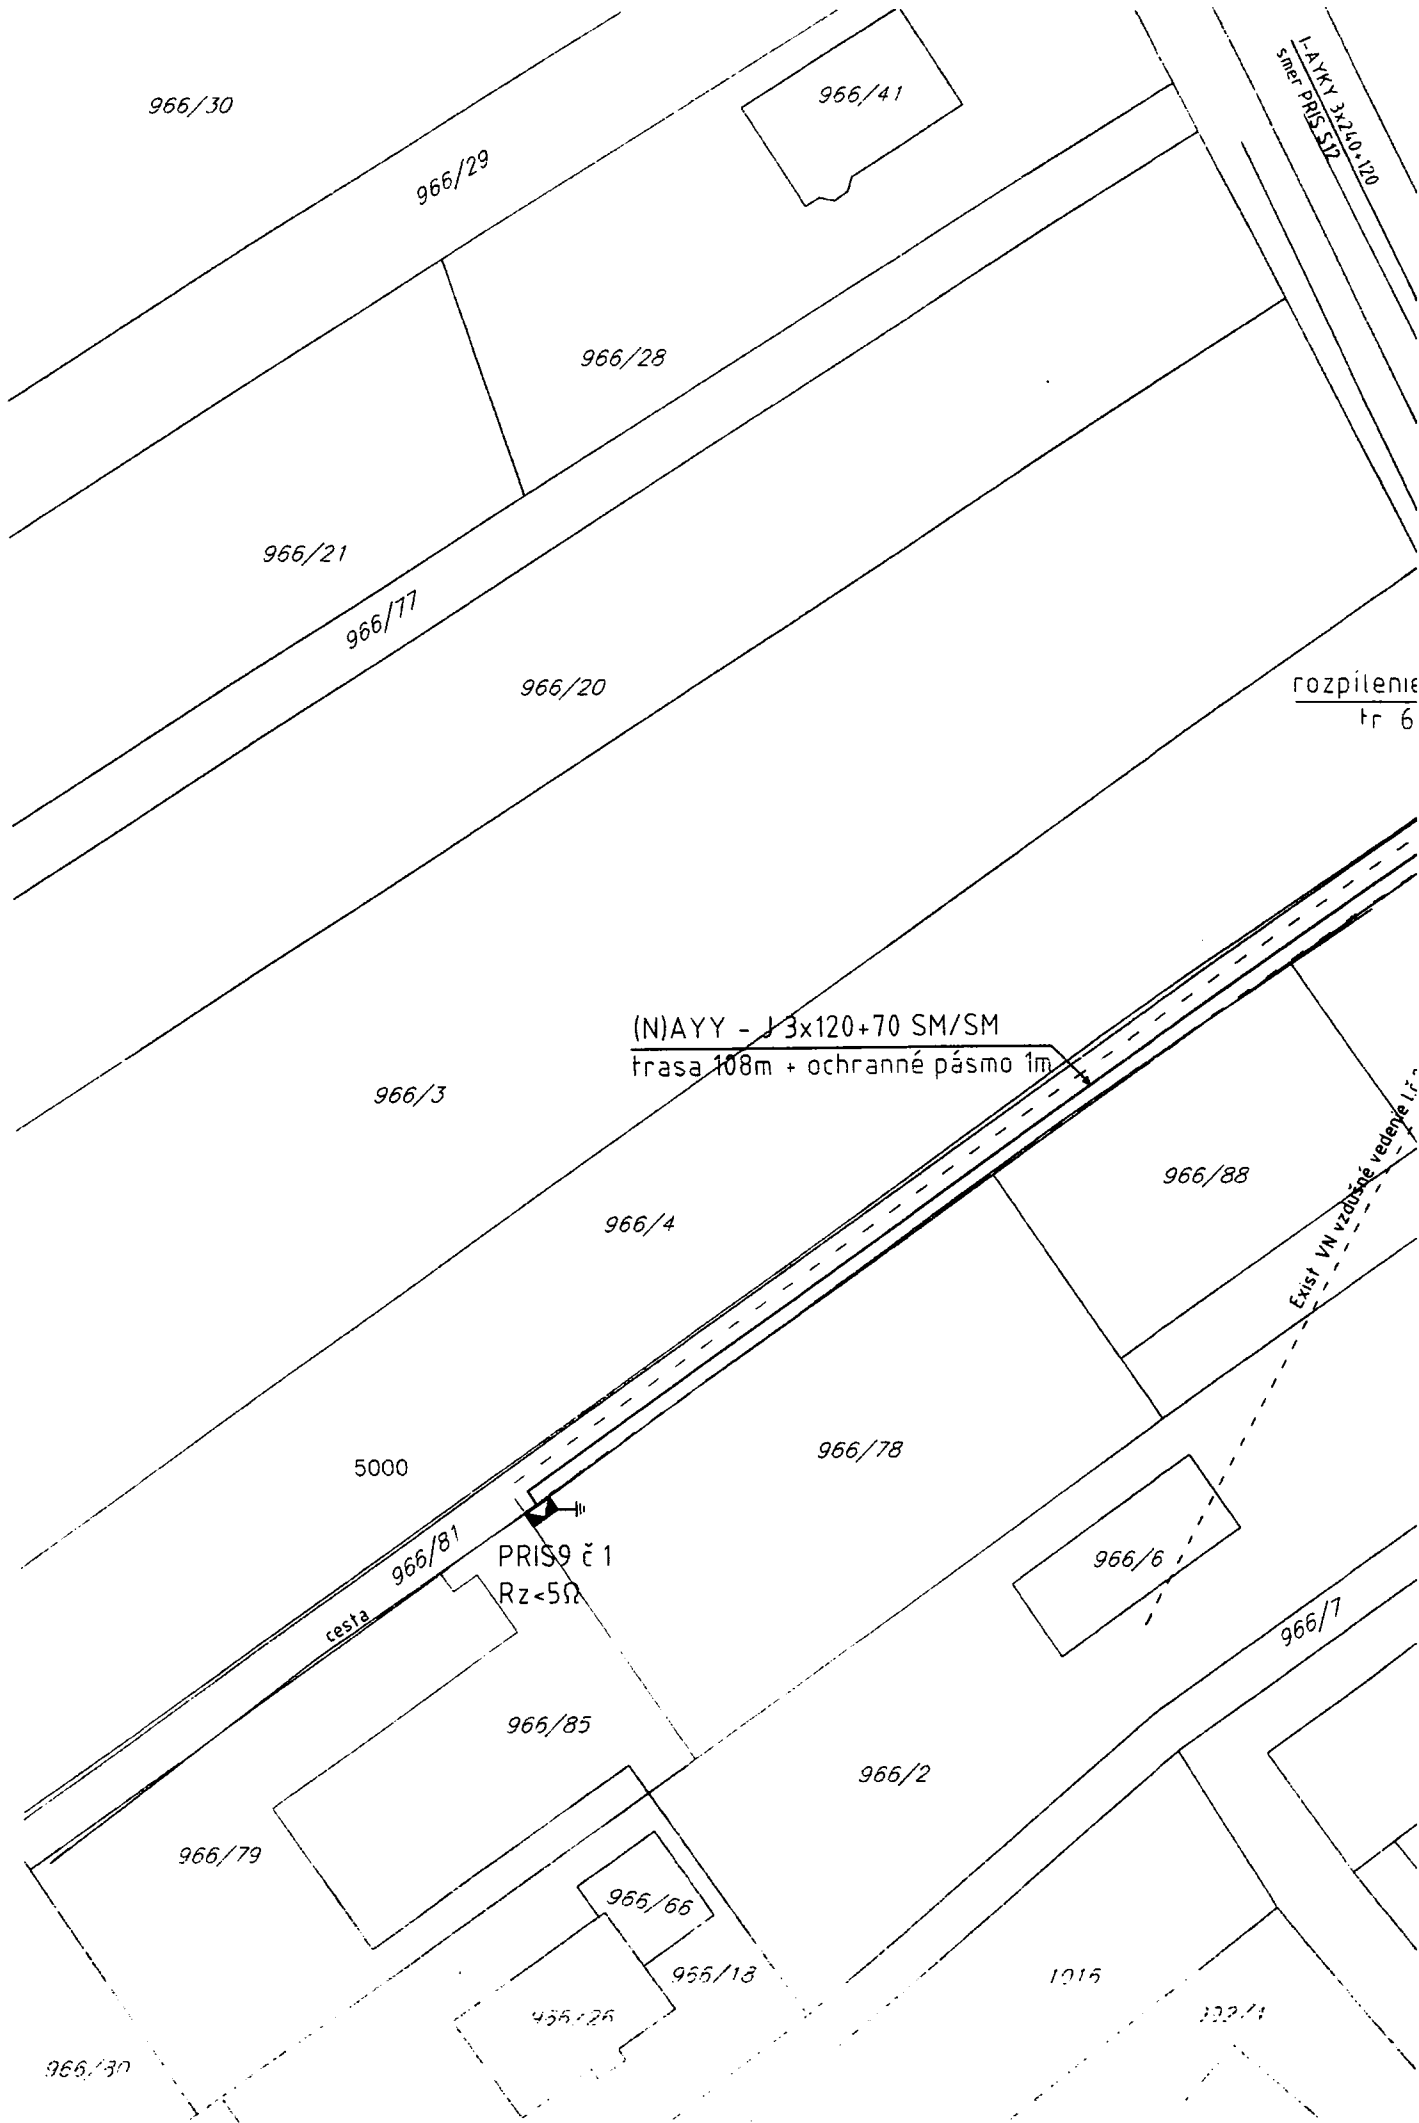

966/30

966/29

966/41

966/28

966/21

966/17

966/20

L:AYY 3:240+120
Směr PRIS 5/2

rozpítení
tr 6

(N)AYY - J 3x120+70 SM/SM
trasa 108m + ochranné pásmo 1m

966/3

966/4

966/88

5000

966/78

cesta 966/81

PRIS9 č 1
Rz < 5Ω

966/6

966/7

966/85

966/2

966/79

966/66


966/18

455/25

1015

322/1

966/30

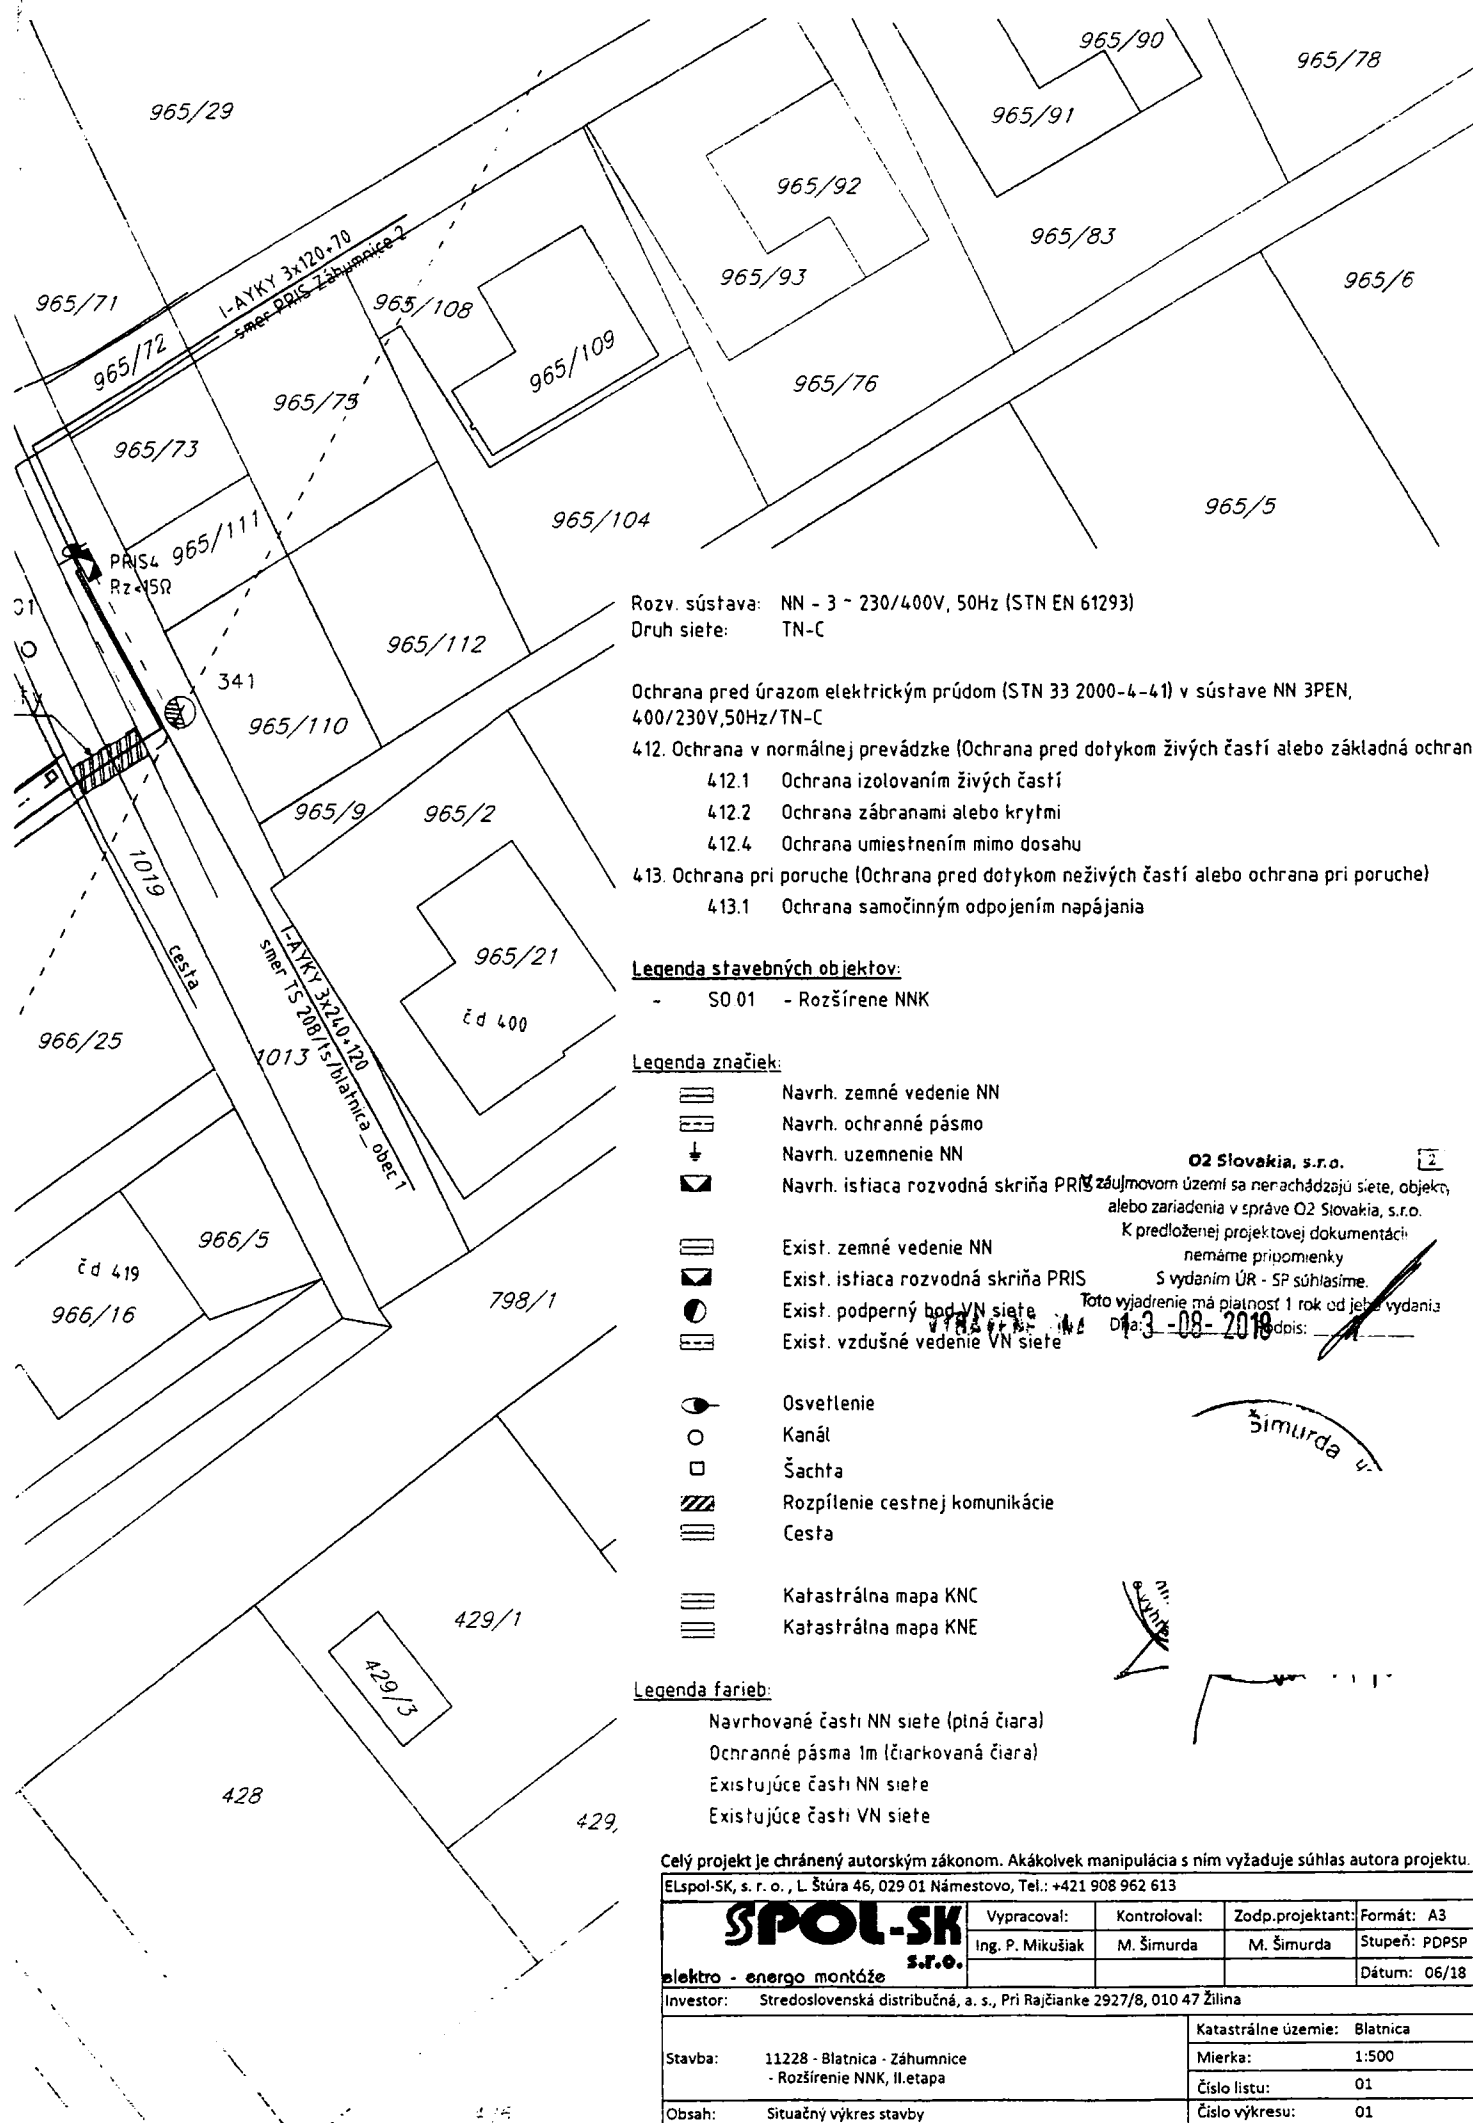

Rozv. sústava: NN - 3 - 230/400V, 50Hz (STN EN 61293)
 Druh siete: TN-C

- Ochrana pred úrazom elektrickým prúdom (STN 33 2000-4-41) v sústave NN 3PEN, 400/230V, 50Hz/TN-C
- 4.12. Ochrana v normálnej prevádzke (Ochrana pred dotykom živých častí alebo základná ochrana):
 - 4.12.1 Ochrana izolovaním živých častí
 - 4.12.2 Ochrana zábranami alebo krytmi
 - 4.12.4 Ochrana umiestnením mimo dosahu
 - 4.13. Ochrana pri poruche (Ochrana pred dotykom neživých častí alebo ochrana pri poruche)
 - 4.13.1 Ochrana samočinným odpojením napájania

Legenda stavebných objektov:
 - S0 01 - Rozšírenie NNK

- Legenda značiek:**
- Navrh. zemné vedenie NN
 - Navrh. ochranné pásmo
 - Navrh. uzemnenie NN
 - Navrh. ističia rozvodná skriňa PRIS
 - Exist. zemné vedenie NN
 - Exist. ističia rozvodná skriňa PRIS
 - Exist. podporný bod VN siete
 - Exist. vzdušné vedenie VN siete

- Osvetlenie
- Kanál
- Šachta
- Rozpítenie cestnej komunikácie
- Cesta
- Katastrálna mapa KNC
- Katastrálna mapa KNE

- Legenda farieb:**
- Navrhované časti NN siete (pŕtná čiara)
 - Ochranné pásma 1m (čiarkovaná čiara)
 - Existujúce časti NN siete
 - Existujúce časti VN siete

O2 Slovakia, s.r.o.
 O2 Slovakia, s.r.o.
 alebo zariadenia v správe O2 Slovakia, s.r.o.
 K predloženej projektovej dokumentácii
 nemáme pripomienky
 S vydaním ÚR - SP súhlasíme.
 Toto vyjadrenie má platnosť 1 rok od jeho vydania
 Dňa: 13-08-2019
 Podpis:

Šimurda

Celý projekt je chránený autorským zákonom. Akákoľvek manipulácia s ním vyžaduje súhlas autora projektu.

ELSpol-SK, s. r. o., L. Štúra 46, 029 01 Námestovo, Tel.: +421 908 962 613				
SPOL-SK elektro - energo montáže s.r.o.	Vypracoval:	Kontroloval:	Zodp.projektant:	Formát: A3
	Ing. P. Mikušiak	M. Šimurda	M. Šimurda	Stupeň: PDPSP
Investor: Stredoslovenská distribučná, a. s., Pri Rajčianke 2927/8, 010 47 Žilina				Dátum: 06/18
Stavba: 11228 - Blatnica - Záhumnice - Rozšírenie NNK, II.etapa			Katastrálne územie: Blatnica	
			Mierka: 1:500	
			Číslo listu: 01	
Obsah: Situačný výkres stavby			Číslo výkresu: 01	